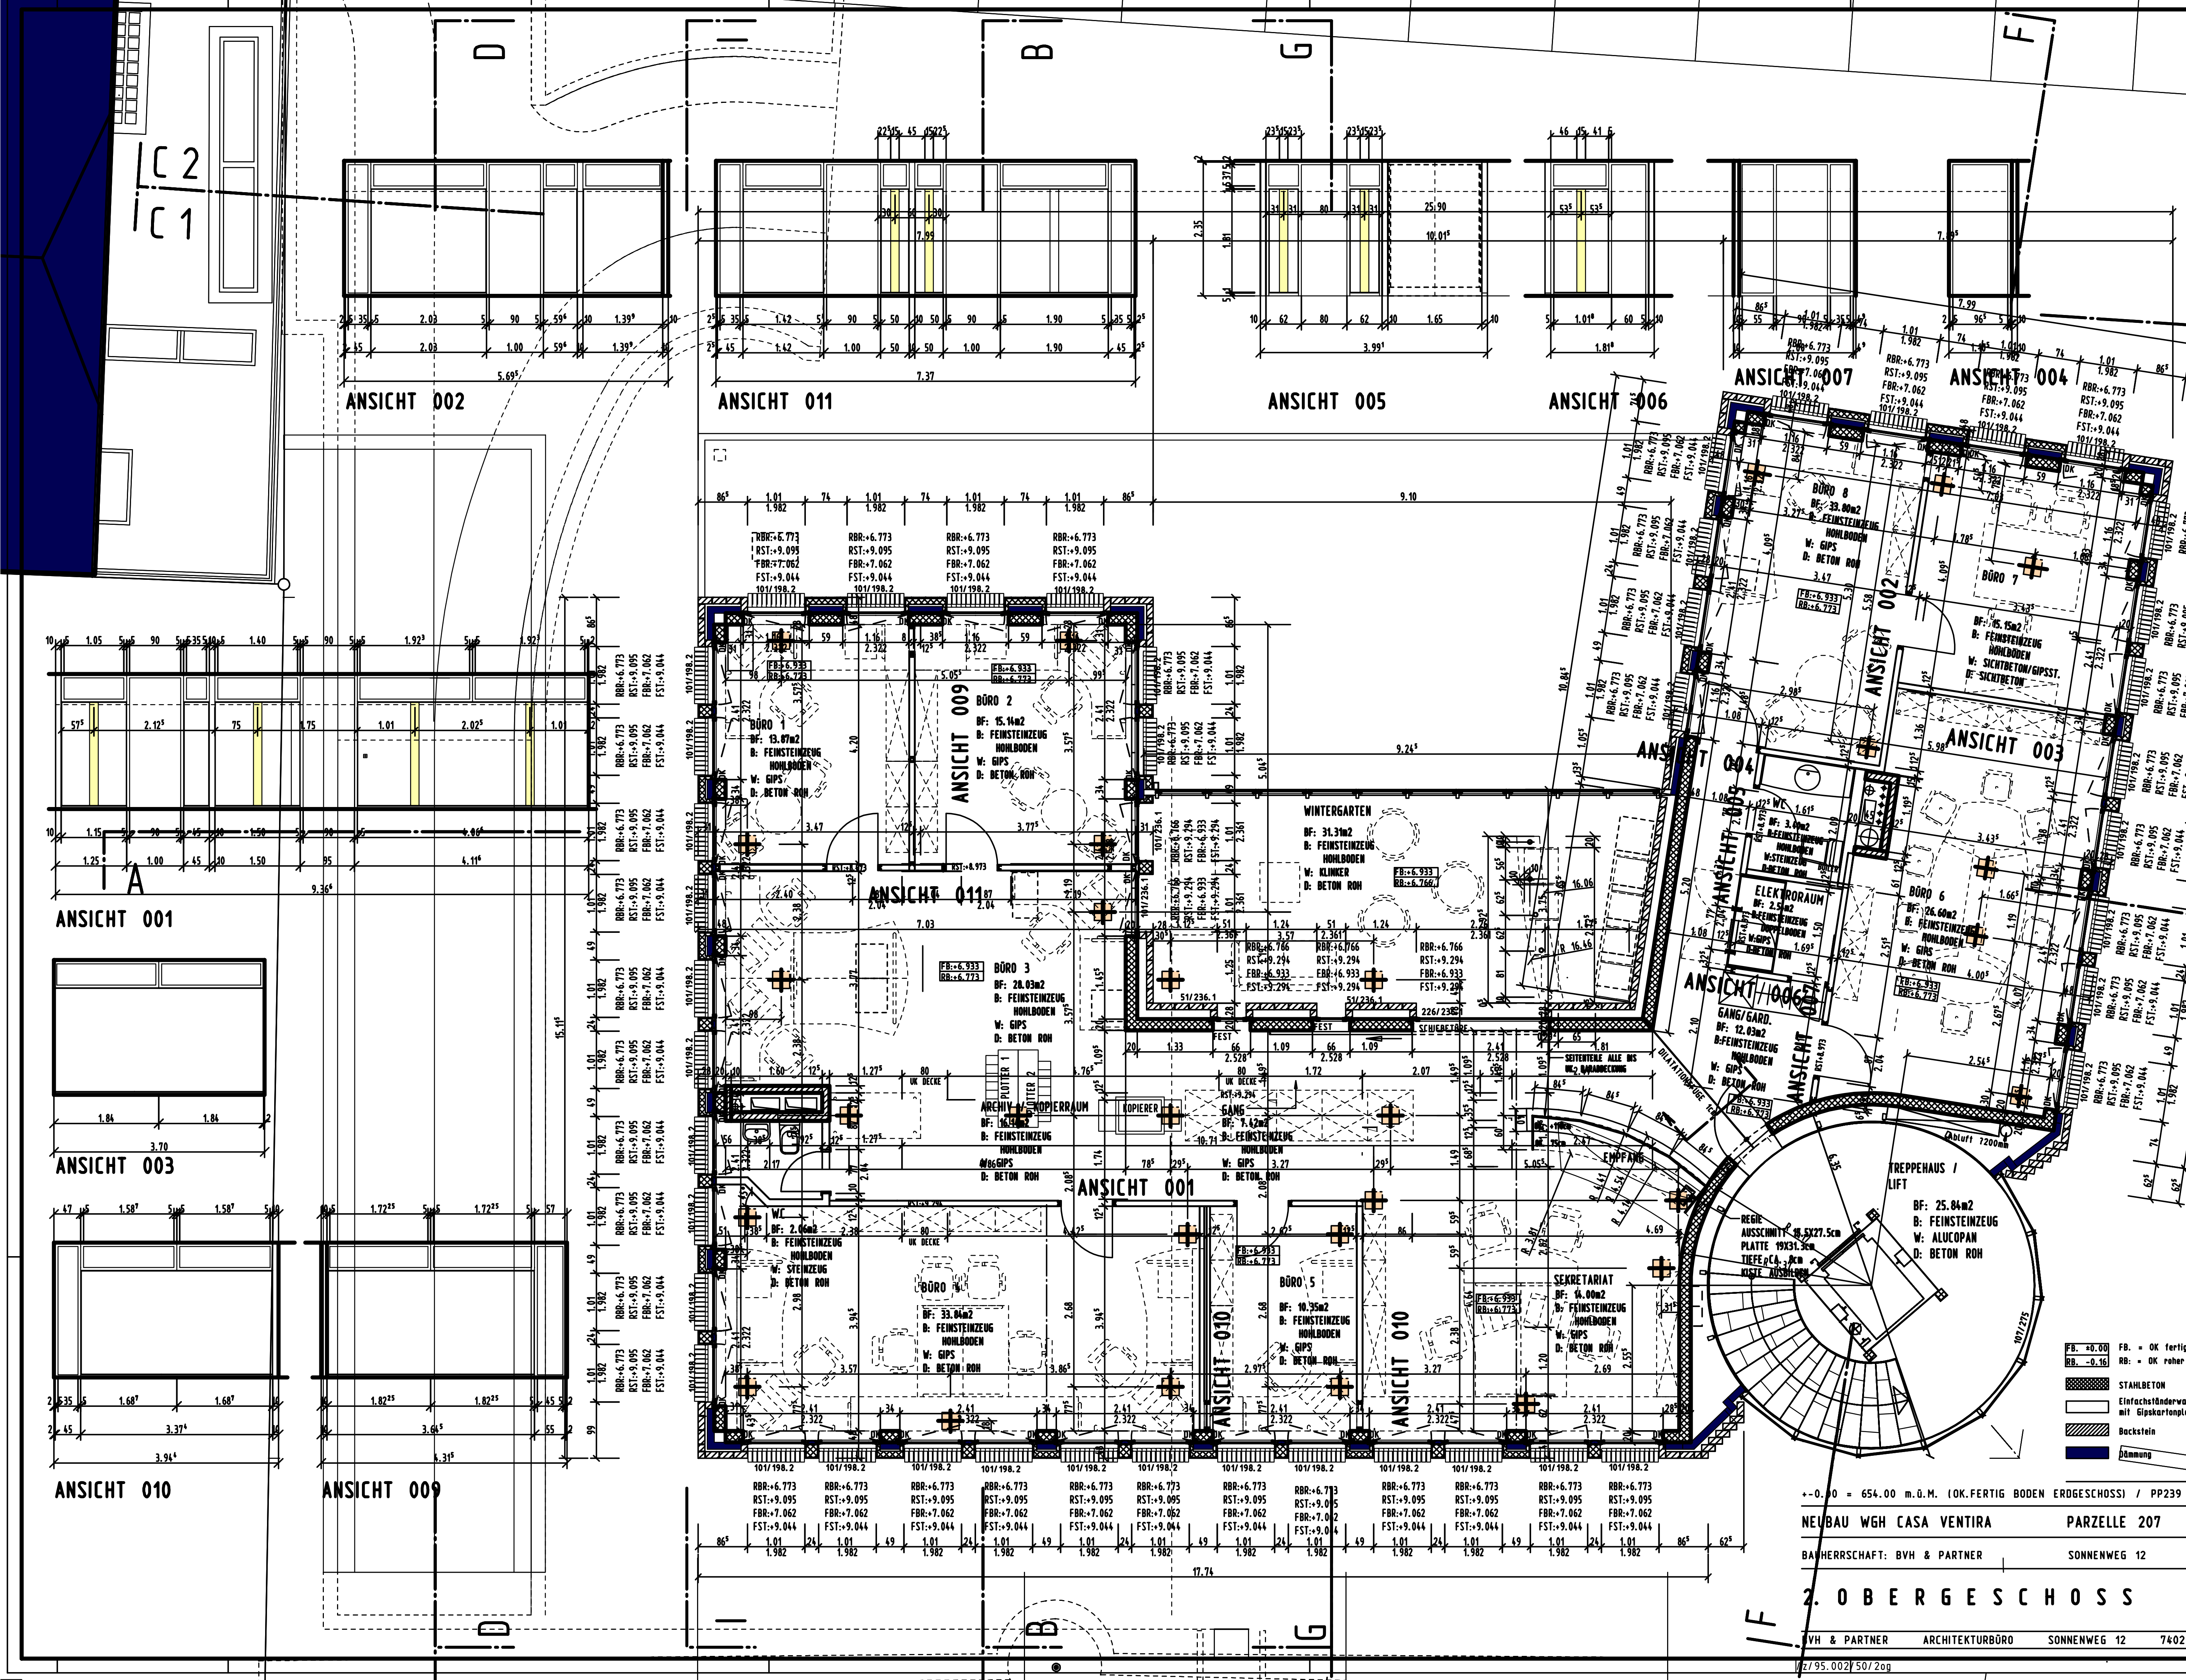

Sämtliche Masse sind Rohmasse. Sie sind vom Unternehmer am Bau zu überprüfen. Die genauen Masse für Baulieferungen sind vom ausführenden Unternehmer auf eigene Verantwortung am Bau zu kontrollieren.

Die Türhöhen sind ab OK höherem, fertigem Boden bis UK rohem Sturz angegeben.

Aussparungen siehe Detailpläne.

Boden-, Wand- und Deckenaussparungen sowie Einlegeteile sind aus den Spezial-listenplänen für Lifte, Sanitär, Lüftung, Heizung und Elektro zu entnehmen, bzw. aus einem koordinierten Aussparungsplan.

Die Ing.-Pläne sind als Schalungs- und Armierungspläne verbindlich.

Wird auf den Werkplänen 1:50 auf Detailpläne hingewiesen, so sind diese für die Ausführung verbindlich.

Allfällige Differenzen sind umgehend der Bauleitung mitzuteilen und abzuklären.

FB. ±0.00 / RB. -0.16

FB. = OK fertig Boden
RB: = OK roher Boden

STAHLBETON
Einfachständerwand mit Gipskartonplatten
Backstein
Dämmung

RBR: = OK rohe Brüstung
RST: = UK roher Sturz
FBR: = OK fertig Brüstung
FST: = UK fertig Sturz
RSW: = OK rohe Schwelle
FSW: = OK fertig Schwelle
NSB = Natursteinbank
DK = Drehkippflügel
POS = Fensterposition
K = Gelenkkurbelantrieb

+-0.00 = 654.00 m.ü.M. (OK.FERTIG BODEN ERDGESCHOSS) / PP239 = 654.510 m.ü.M.

NEUBAU WGH CASA VENTIRA PARZELLE 207 7402 BONADUZ

BAUHERRSCHAFT: BVH & PARTNER SONNENWEG 12 7402 BONADUZ

2. OBERGESCHOSS

DAT.23.10.97
REV.17.11.98
MST. 1:100
GR. A1
GEZ FH/JG
95.002/115

BVH & PARTNER ARCHITEKTURBÜRO SONNENWEG 12 7402 BONADUZ TEL. 081 650 20 20

/z/95.002/50/2og

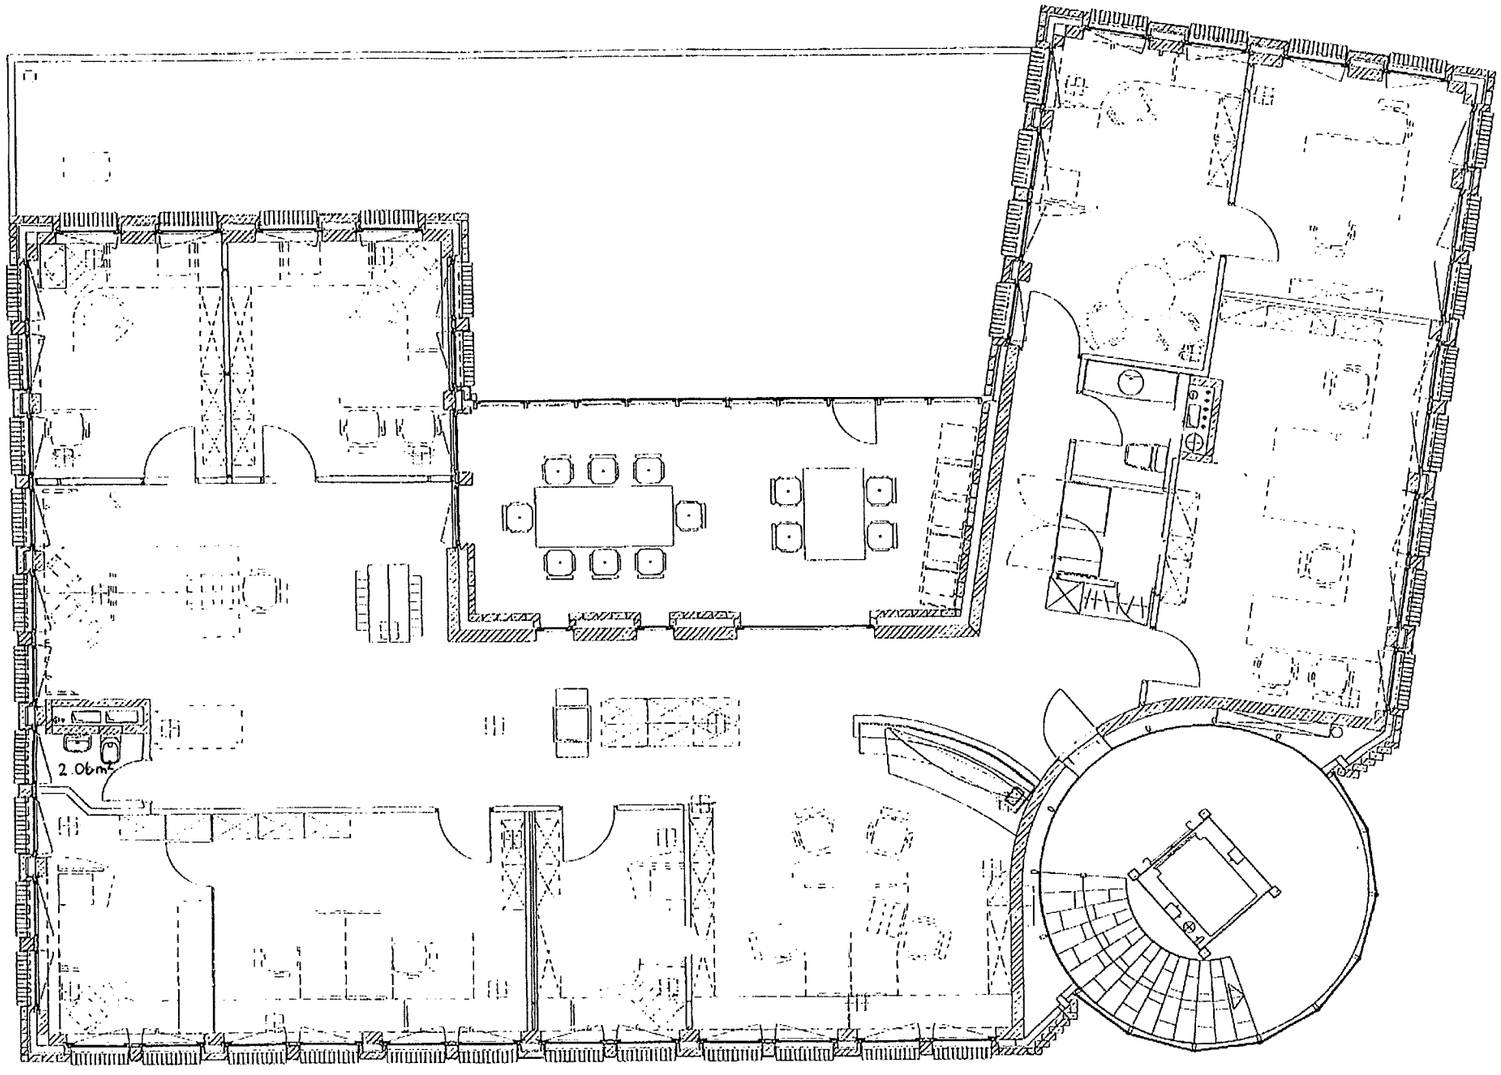

CASA VENTIRA

2.OBERGESCHOS